



skala 1:5000


obszar sołectw:
Oszczepalin Pierwszy,
Oszczepalin Drugi

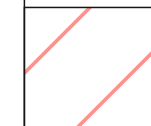

obszar rewitalizacji

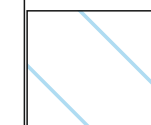

obszar zdegradowany

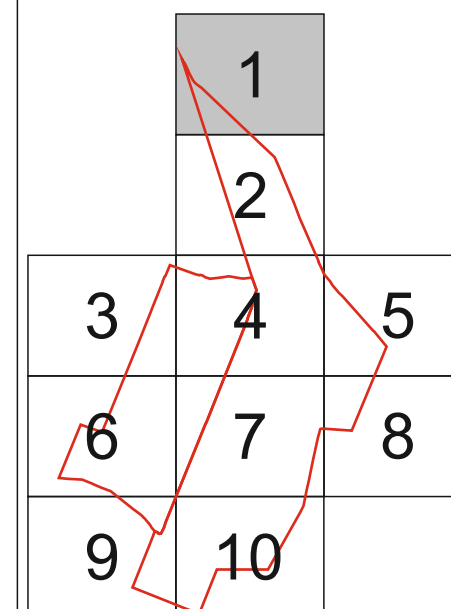

WOLA CHOMEJOWA KOLONIA

OSZCZEPALIN DRUGI

KRASEW KOLONIA